


- ### LEGENDE
- BAUM BESTAND
 - BAUM GEPLANT
 - PFLANZUNG STRÄUCHERGRÄSER
 - RASENFLÄCHE
 - BELAG PFLASTER 20/20/8 MIT 3CM ABSTANDSHALTER ANTHRAZIT VERFUGUNG BASALTSPLITT
 - SUBSTRATKÖRPER UNTERFLUR VERDICHTUNGSFÄHIG ENTSPR. FLL
 - LEUCHTE BESTAND
 - POLLER FLEXIBEL GEPLANT
 - GEFALLE GEPLANT
 - FERTIGHÖHE GEPLANT
 - HÖHE BESTAND

DETAIL BAUMSTANDORT
M 1:25

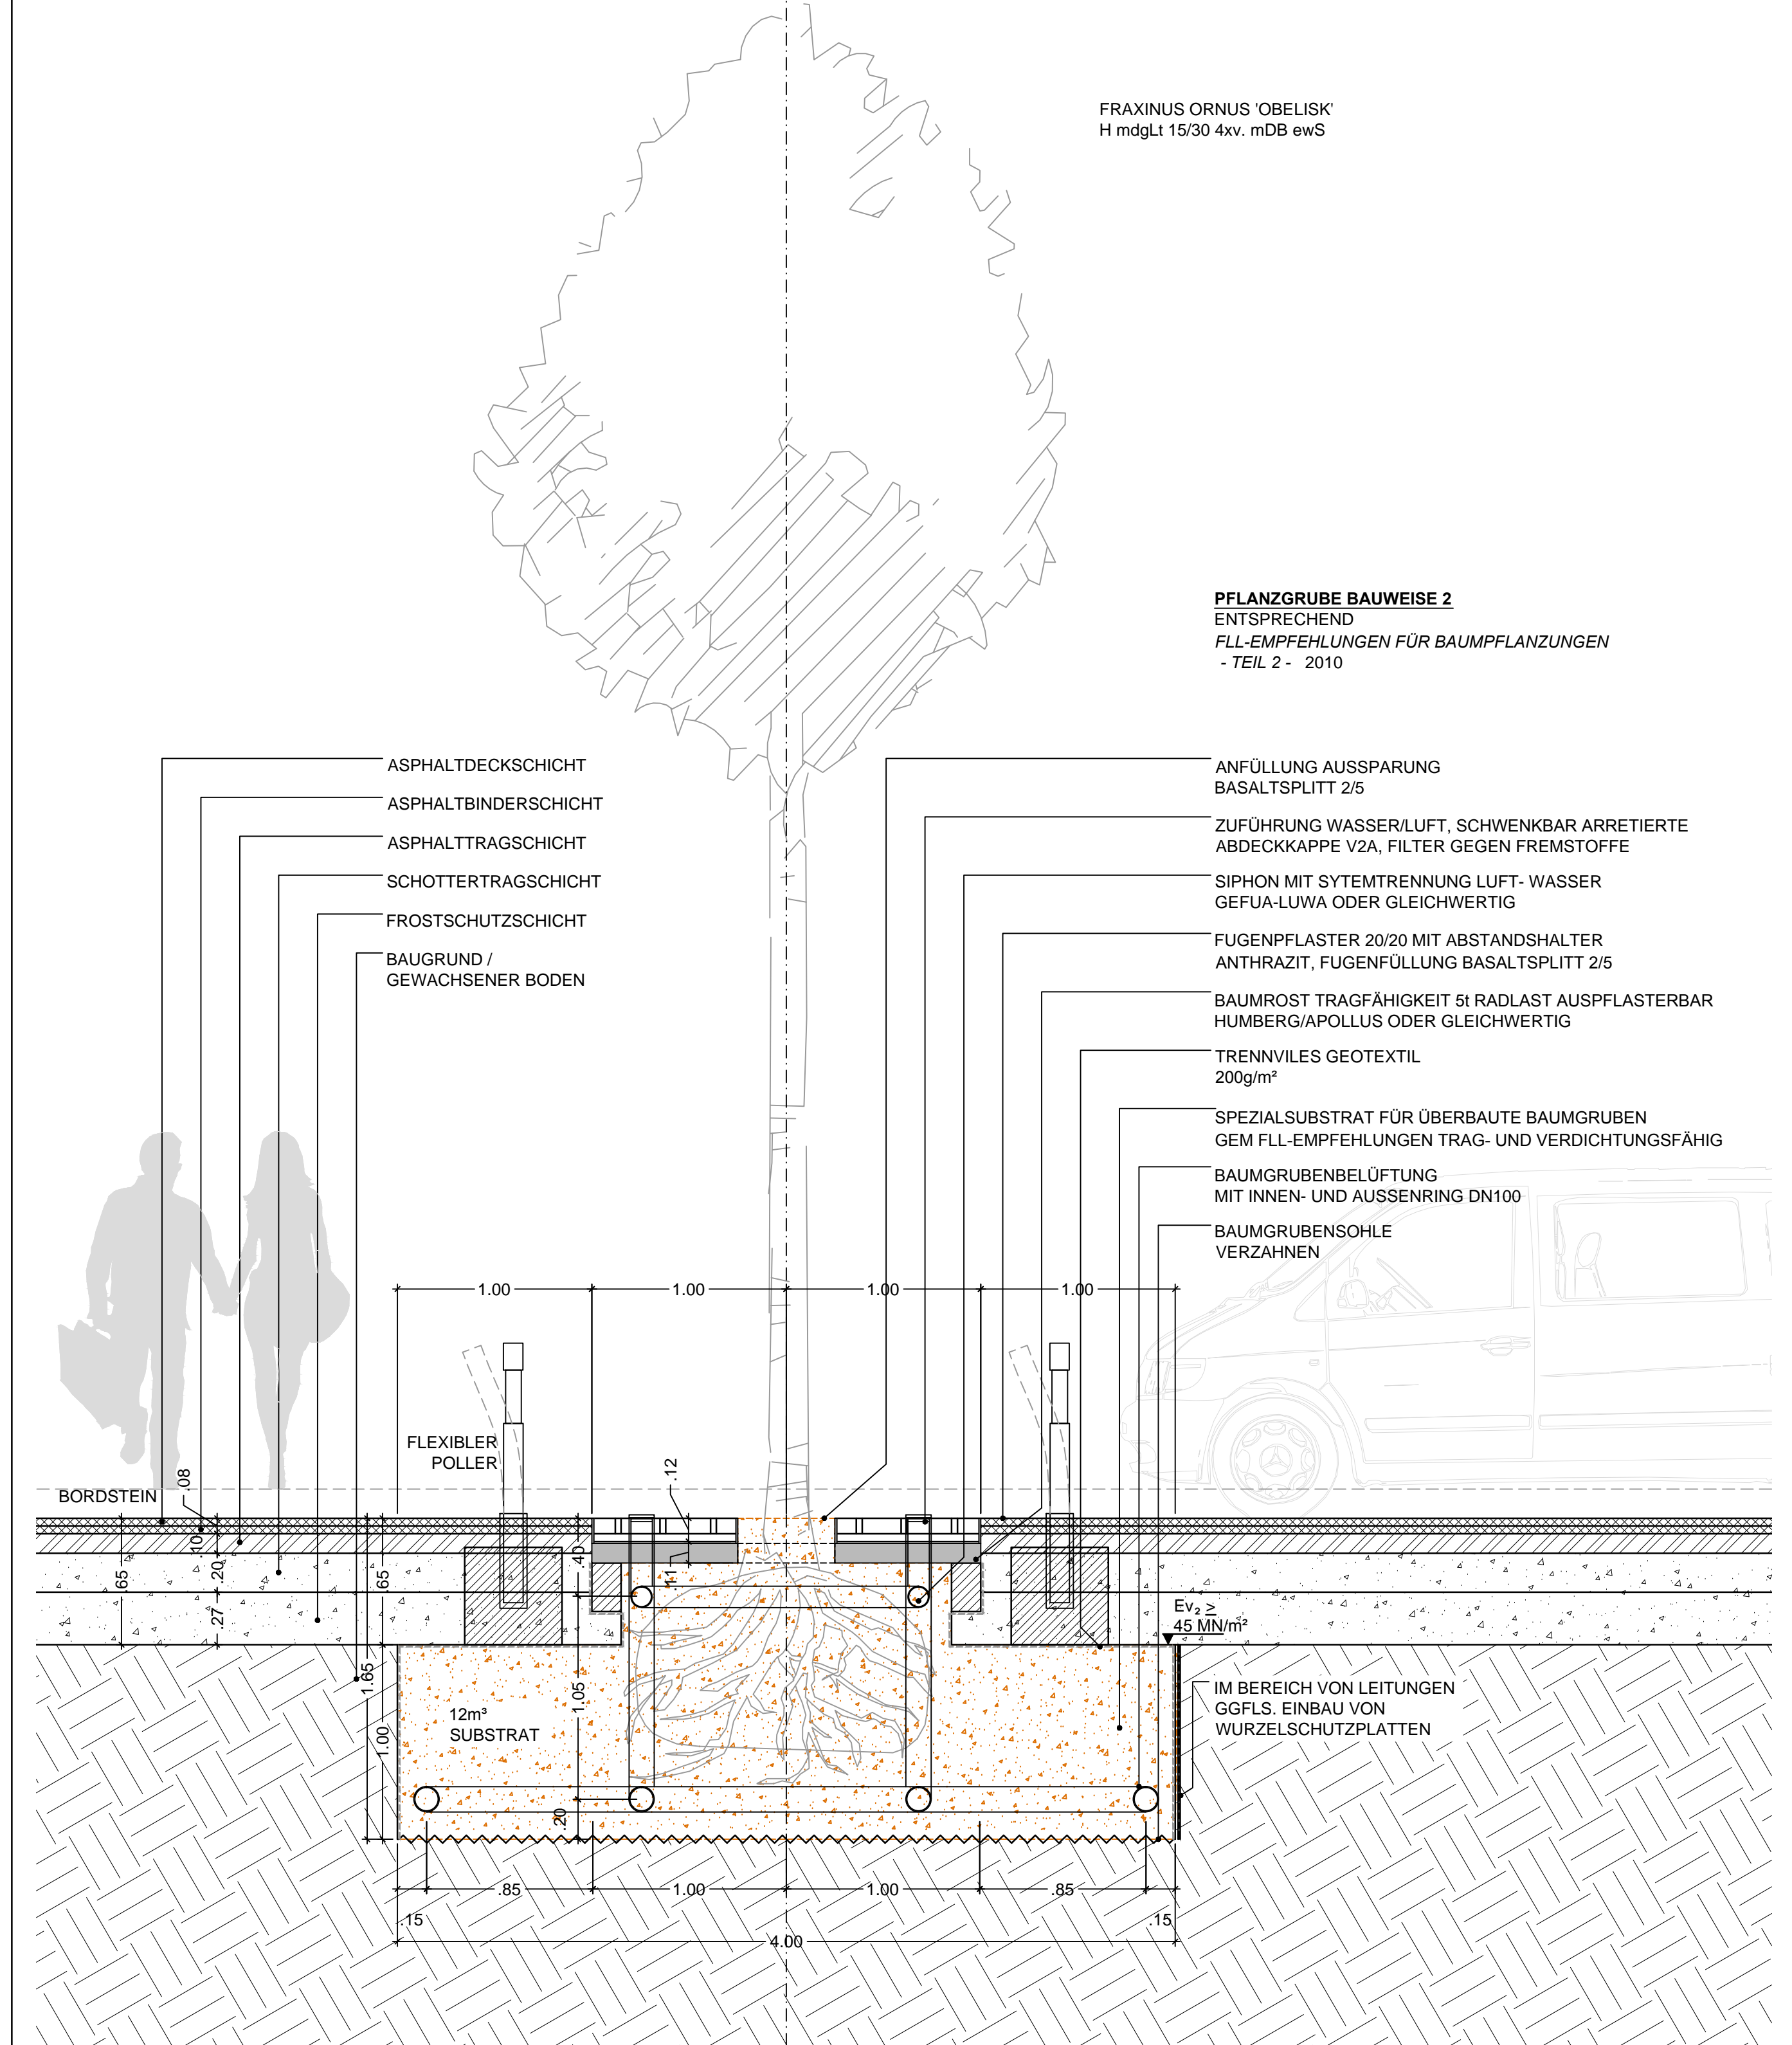

PROJEKT-NR. 2015-005		PROJEKT: SOZIALE STADT SÜDSTADT STADTEINGANG GEREONSTRASSE	
PROBLEME:		PLANRECHNUNG:	
ENTWURF		ANDECKER:	
PLANNUMMER: E-01	HEFT: B	CAD DATUM:	ANLEGE:
MASSSTAB: 1: 200	CE	CE	CE
BLATTGRÖSSE: 1189x841	DATUM: 23.12.2015		
NORDPFEIL			
		Christian Ewers Koordinator Stadtgrün- und Freiraum Fachbereich 92 / II Städtische Betriebe Echternstraße 189 47177 Xanten 49100 Fax 02162 101 310 Fax 02162 101 355 christian.ewers@wvswm.de	